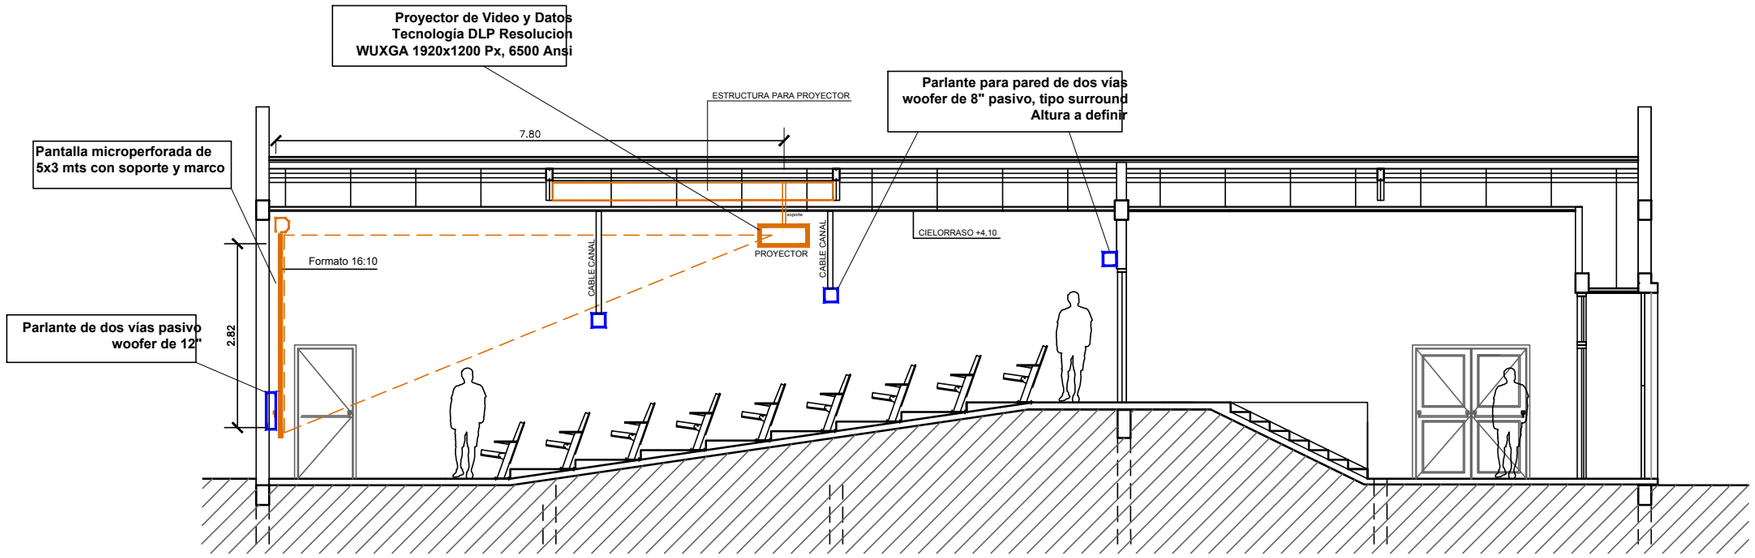

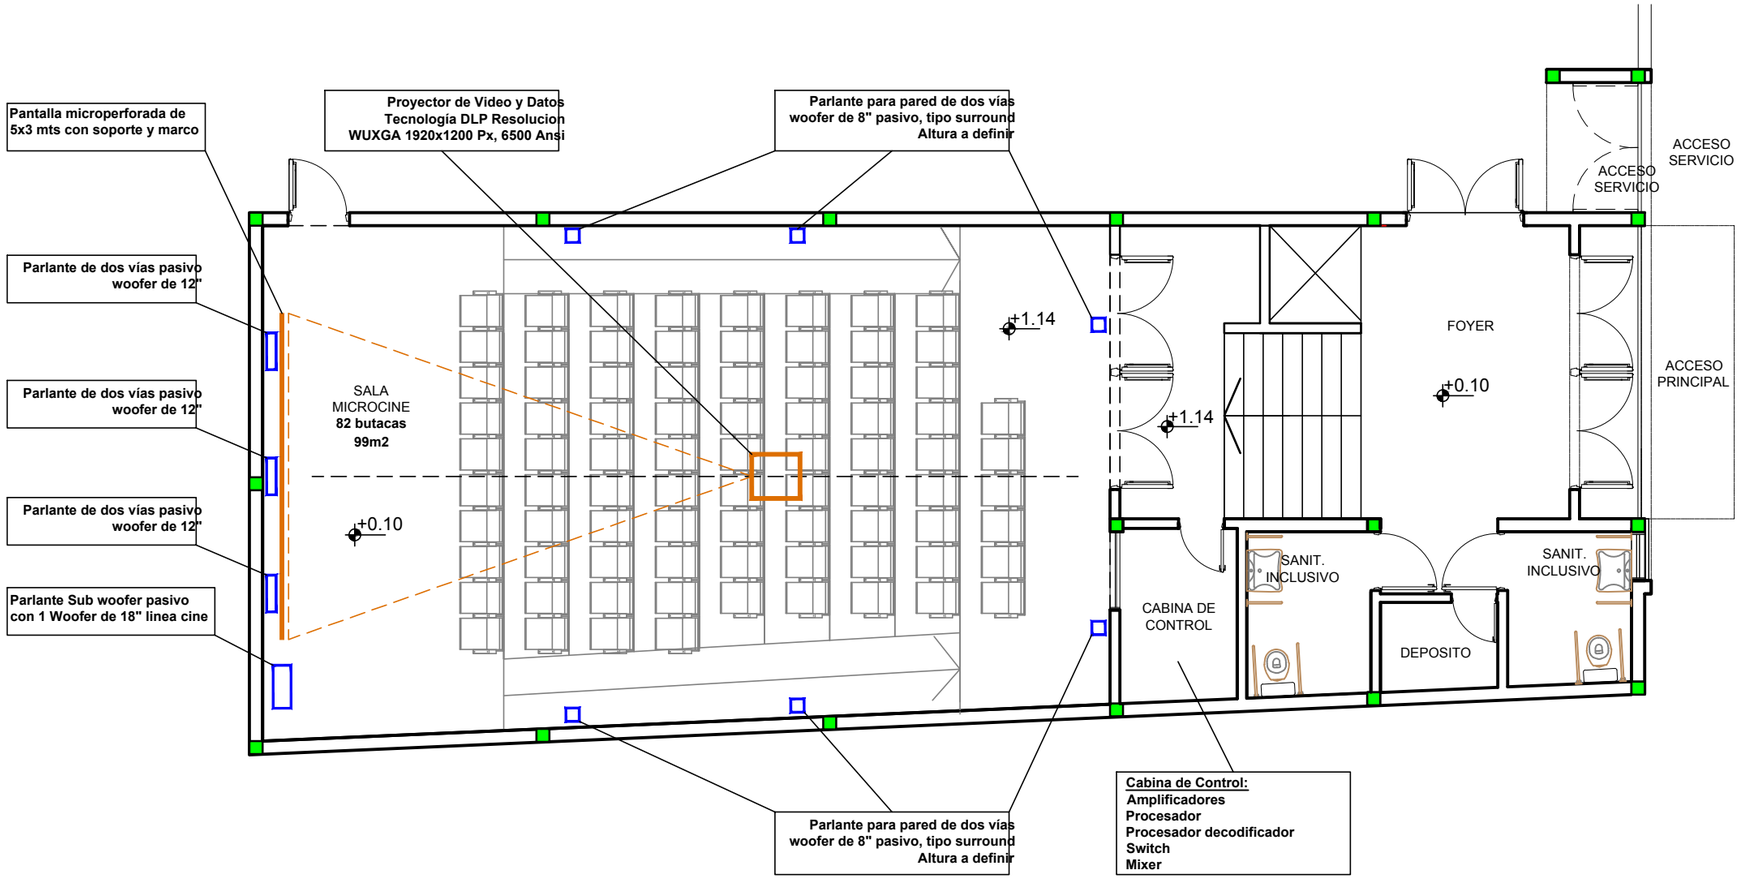

EQUIPAMIENTO MICROCINE C.I.C.

PLANTA / CORTE

LAM Nº	01	DIBUJO	S.G.C.	FECHA	
ESCALA		REVISÓ	H.M.R.	NOTAS	

Coordinación de
PLANIFICACIÓN
Municipalidad de Concepción del Uruguay

MUNICIPALIDAD
DE CONCEPCION DEL URUGUAY